

Liegenschafterschliessung


Die Erschliessung mit Glasfaser und Montage des BEP's durch GAW Vertragsfirma

Installationsergänzungen

Montage des Distribution Cab
Erstellen der Zuleitung vom Koax-Verteiler sowie die Zubringung von Strom 230V durch den Elektroinstallateur

Inbetriebnahme

Die Montage aller Geräte im Distribution Cab sowie die Aufschaltung auf dem Glasfasernetz durch den GAW-Techniker

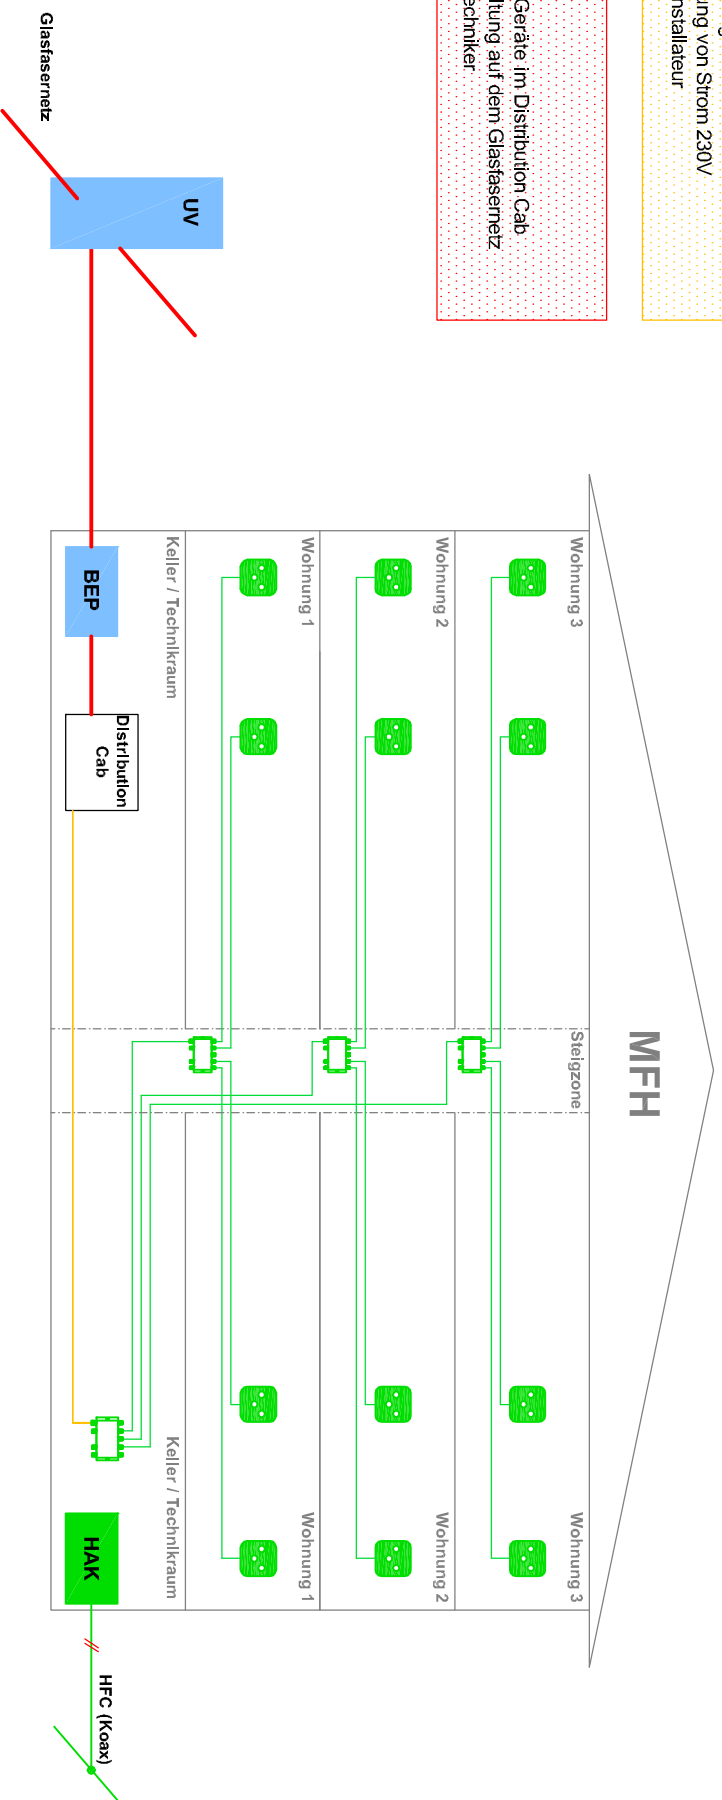

Erschliessung Variante FttB HF / MFH

Pfad: w:\projekte\60 netzbau\013000 fth projekte\913000 fth generelles planungsprojekt\111 spezifikationen & systemanforderungen

Erstellt	28.02.2012	Änderungen:	
Gezeichnet	nt	Index	Datum
Plangröße	A4		

Filename: ERSCHLIESSUNGSVARIANTEN

-  3-Loch TV-Dose
-  Koax-Verteiler



Welsensteinstrasse 5
4503 Solothurn
Info@ga-welsenstein.ch

Telefon 032 9 429 429
Fax 032 9 429 428
www.ga-welsenstein.ch

Massstab

Zeichnungs-Nr.