

### Liegenschafterschliessung


Die Erschliessung mit Glasfaser und Montage des BEP's durch GAWV Vertragsfirma

### Installationsergänzungen

Montage des Distribution Cab.  
Erstellen der Zuleitung auf die Hausinstallation (z.B. Universelle Gebäudeverkabelung) sowie Zubringung von Strom 230V durch den Elektroinstallateur

### Inbetriebnahme

Die Montage aller Geräte im Distribution Cab sowie die Aufschaltung auf dem Glasfasernetz durch den GAWV-Techniker

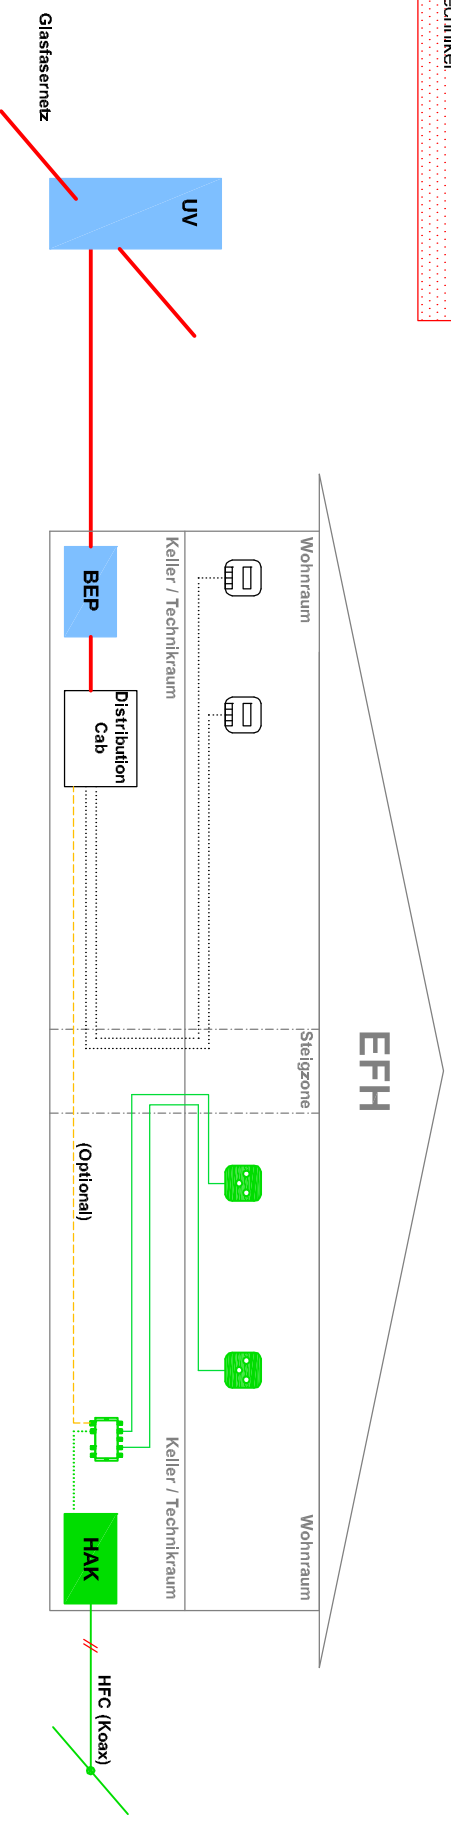

# Erschliessung Variante FttH / EFH

Pfad: w:\projekte\60 netzbau\013000 fth projekte\913000 fth generelles planungsprojekt\111 spezifikationen & systemanforderungen

Erstellt	28.02.2012	Änderungen:	
Gezeichnet	nt	Index	Datum
Plangröße	A4		

Filename: ERSCHLIESSUNGSVARIANTEN



3-Loch TV-Dose



Netzwerk-Dose (UGV)



Koax-Verteiler



Internet | Telefonie | Digital TV

Welsensteinstrasse 5  
4503 Solothurn  
Info@ga-welsenstein.ch

Telefon 032 9 429 429  
Fax 032 9 429 428  
www.ga-welsenstein.ch

Massstab

Zeichnungs-Nr.