

### Liegenschaftserschliessung


Die Erschliessung mit Glasfaser und Montage des BEP's durch GAW Vertragsfirma

### Installationsergänzungen

Montage des Distribution Cab.  
Erstellen der Zuleitung auf die Hausinstallation (z.B. Universelle Gebäudeverkabelung) sowie Zubringung von Strom 230V durch den Elektroinstallateur

### Inbetriebnahme

Die Montage aller Geräte im Distribution Cab sowie die Aufschaltung auf dem Glasfasernetz durch den GAW-Techniker

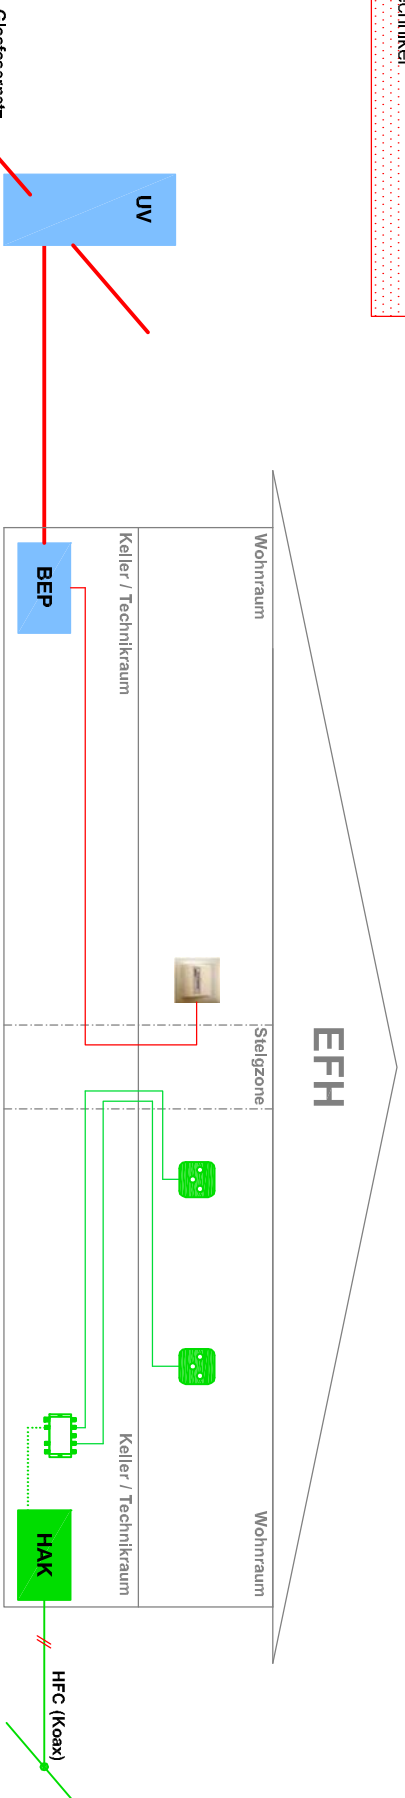

## Erschliessung Variante 2 FttH / EFH

Pfad: w:\projekte\60 nezbau\013000 tth projekte\913000 tth generelles planungsprojekt\111 spezifikationen & systemanforderungen

|                                   |            |             |       |
|-----------------------------------|------------|-------------|-------|
| Erstellt                          | 20.03.2012 | Änderungen: |       |
| Gezeichnet                        | nt         | Index       | Datum |
| Plangröße                         | A4         |             |       |
| Filename: ERSCHLIESSUNGSVARIANTEN |            |             |       |



OTO-Dose



Koax-Verteiler



3-Loch TV-Dose



Internet | Telefonie | Digital TV

Welsensteinstrasse 5  
4503 Solothurn  
Info@ga-welsenstein.ch

Telefon 032 9 429 429  
Fax 032 9 429 428  
www.ga-welsenstein.ch

Massstab Zeichnungs-Nr.

-